

PËR MIRATIMIN E LEJES SË NDËRTIMIT PËR OBJEKTIN: “NDËRTIMI I BURIMIT TË RI GJENERUES TË ENERGJISË, HIDROCENTRALIT “DRITA”, NË LUMIN E GASHIT, BASHKIA TROPOJË, QARKU KUKËS”



REPUBLIKA E SHQIPËRISË
KËSHILLI KOMBËTAR I TERRITORIT

MIRATOHET


KRYETARI I K.K.T




Z. ED RAMA




PLANI I VENDOSJES SË STRUKTURËS NË ORTOFOTO SHK. 1:2'500

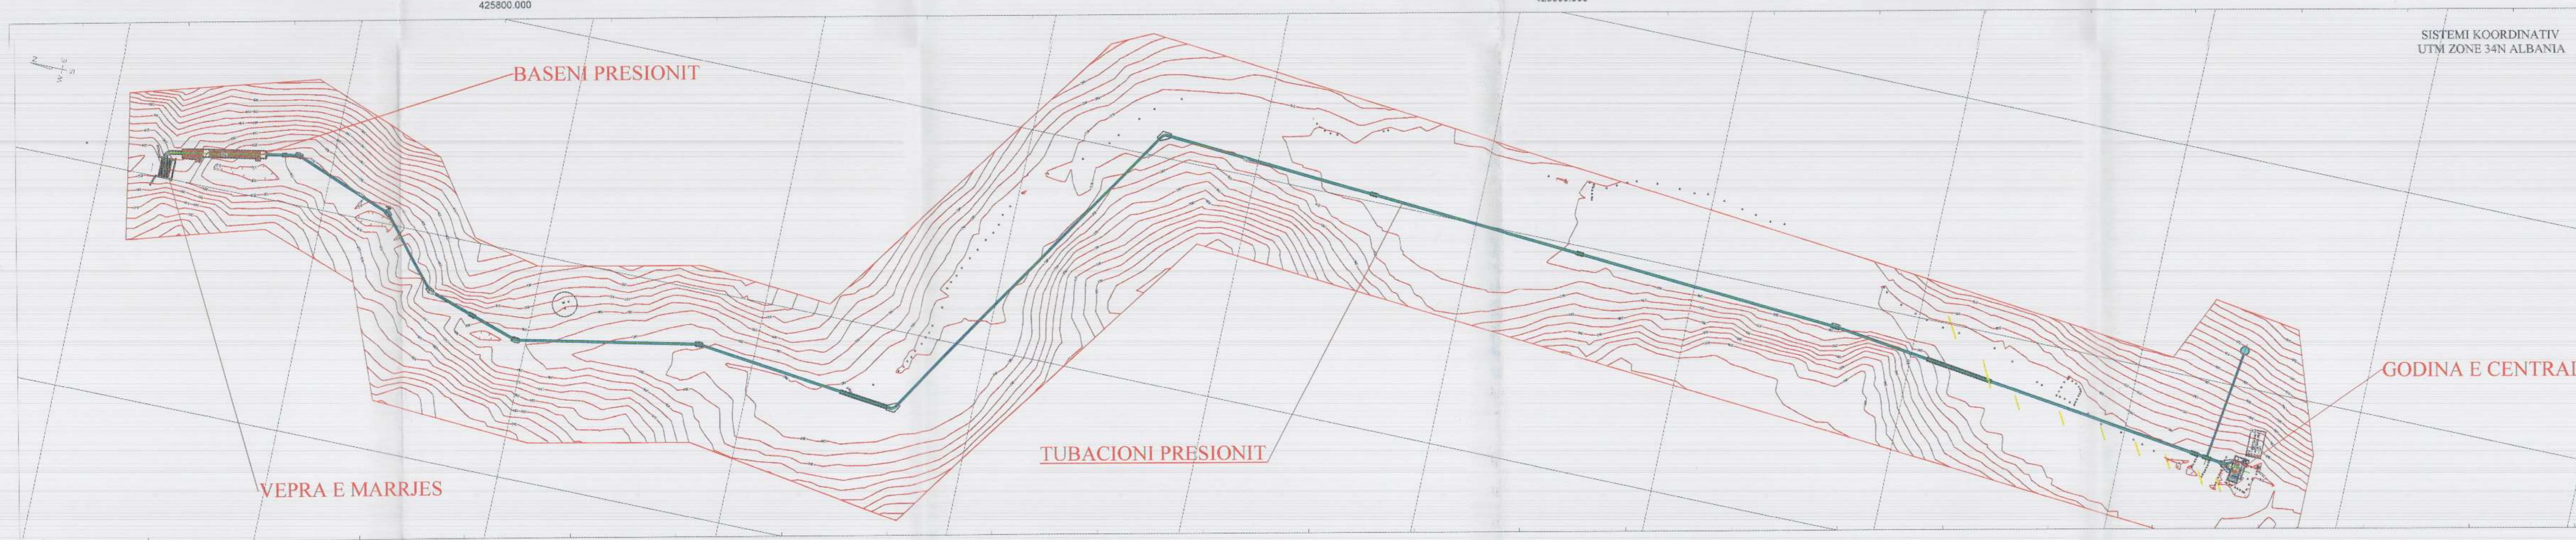

PLANI I VENDOSJES SË STRUKTURËS SHK. 1:2'500

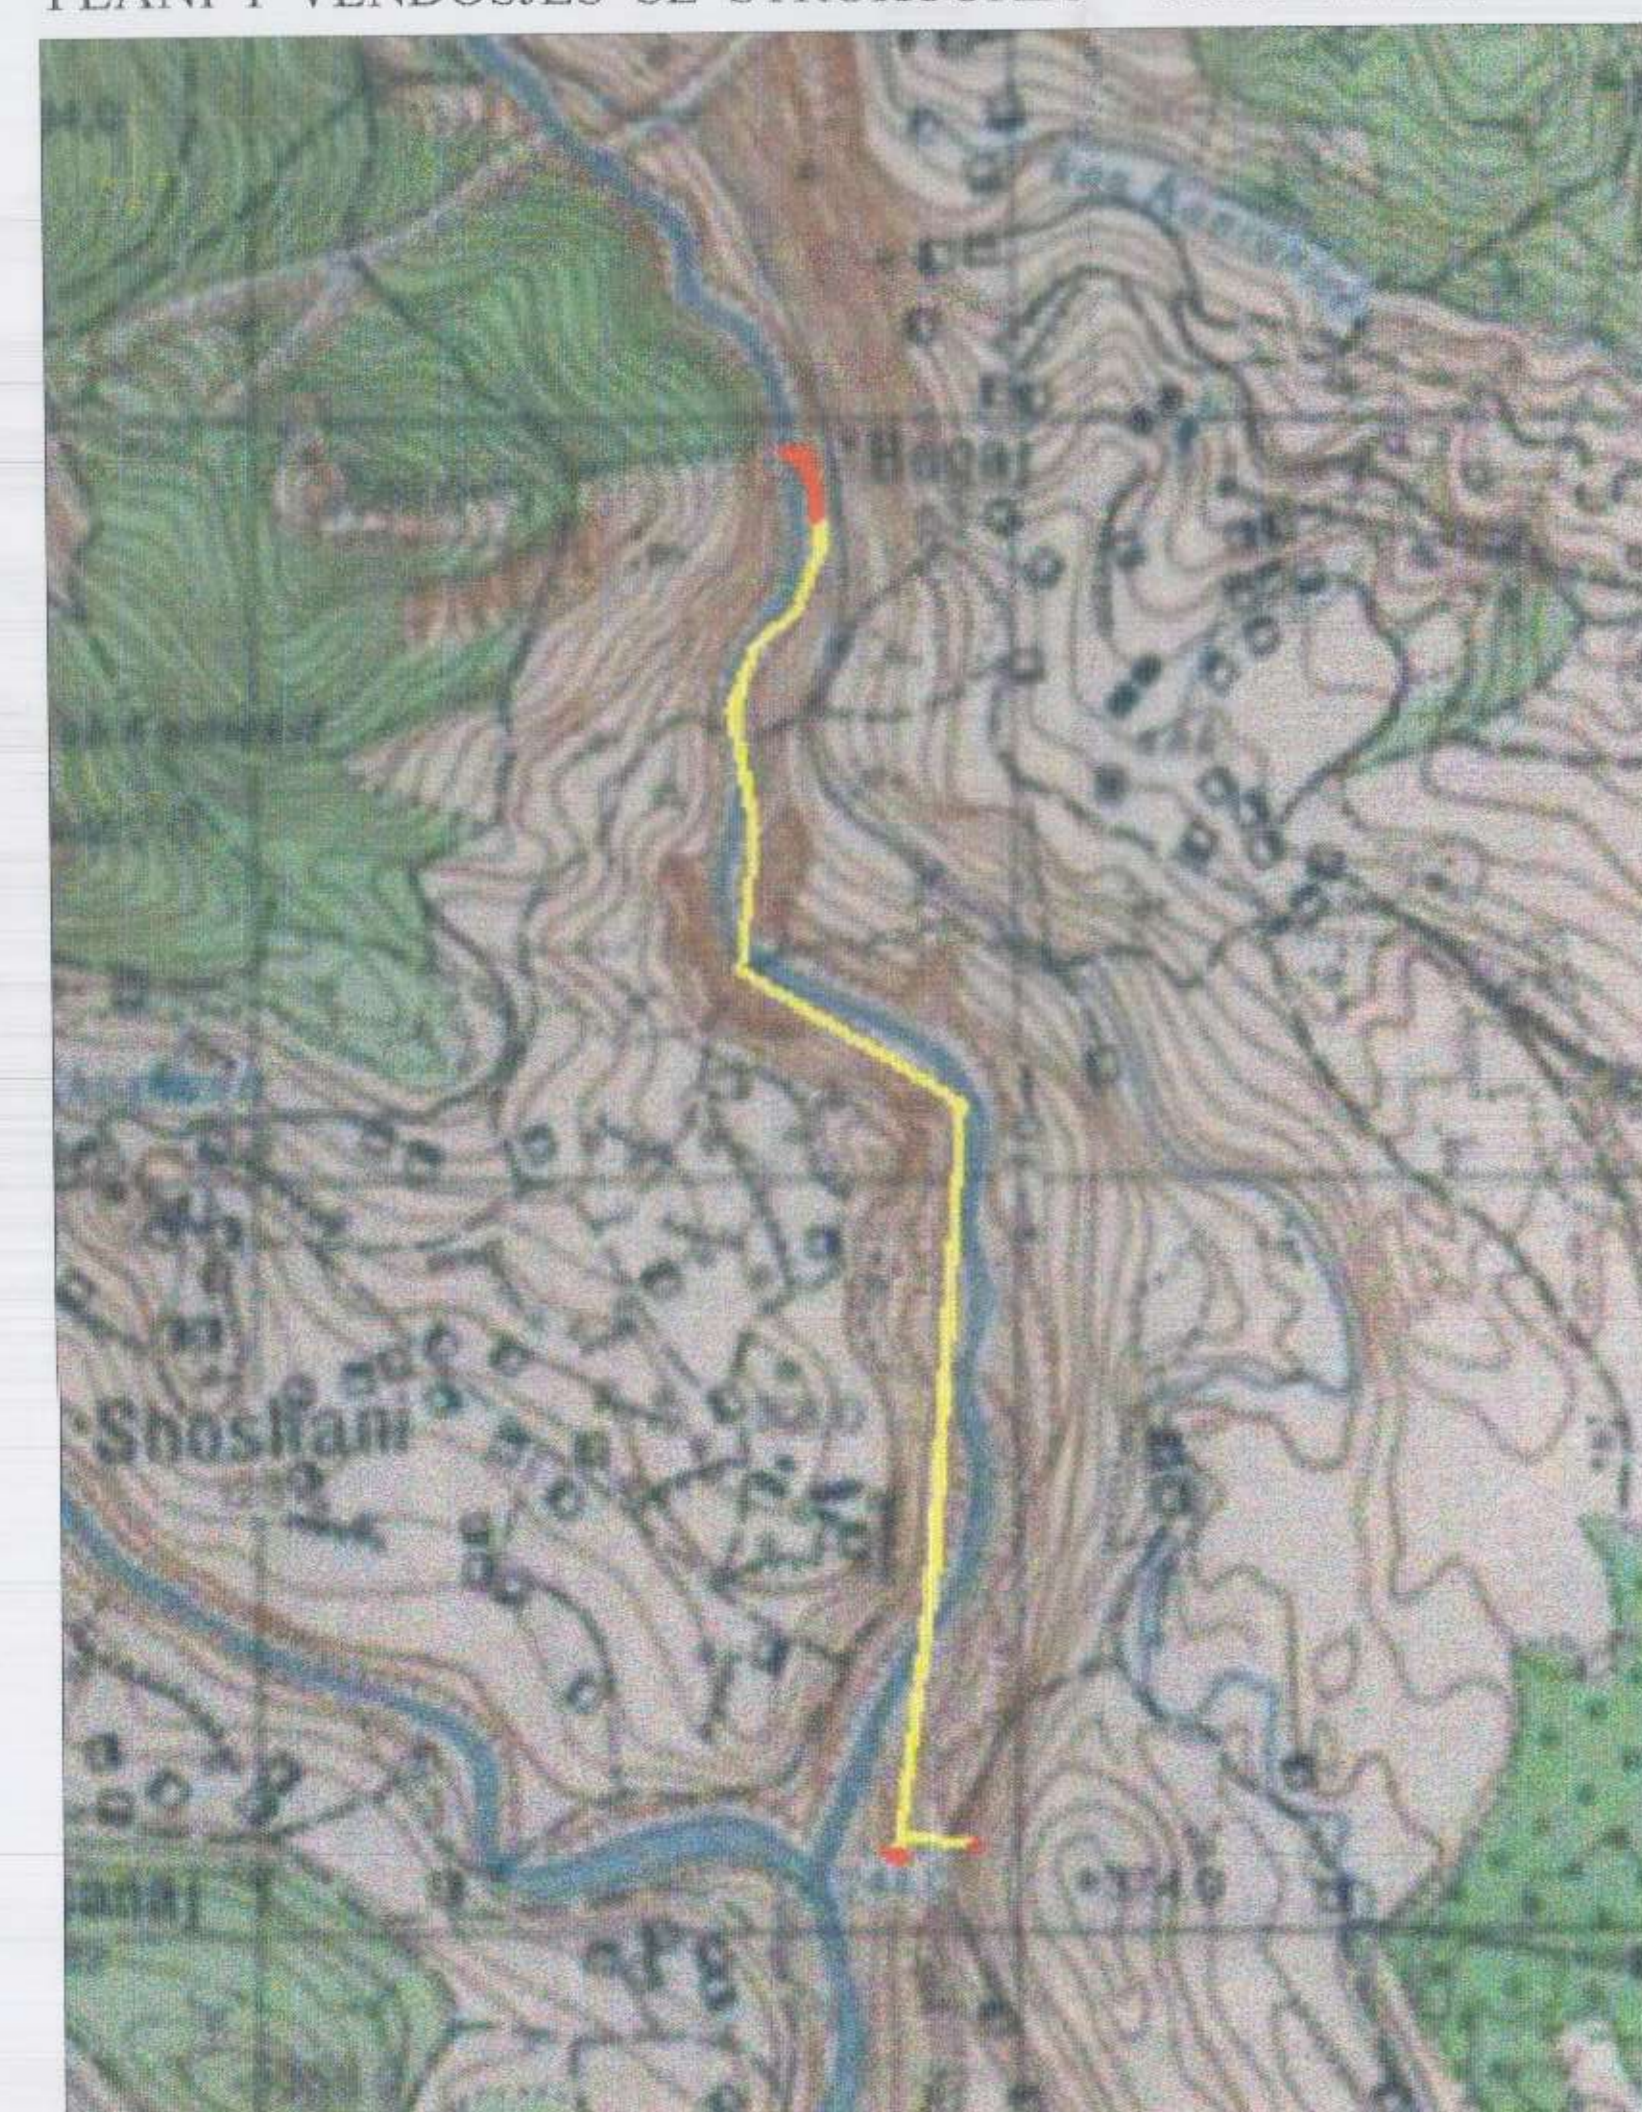

POZICIONI TOPOGRAFIK SHK. 1:10'000

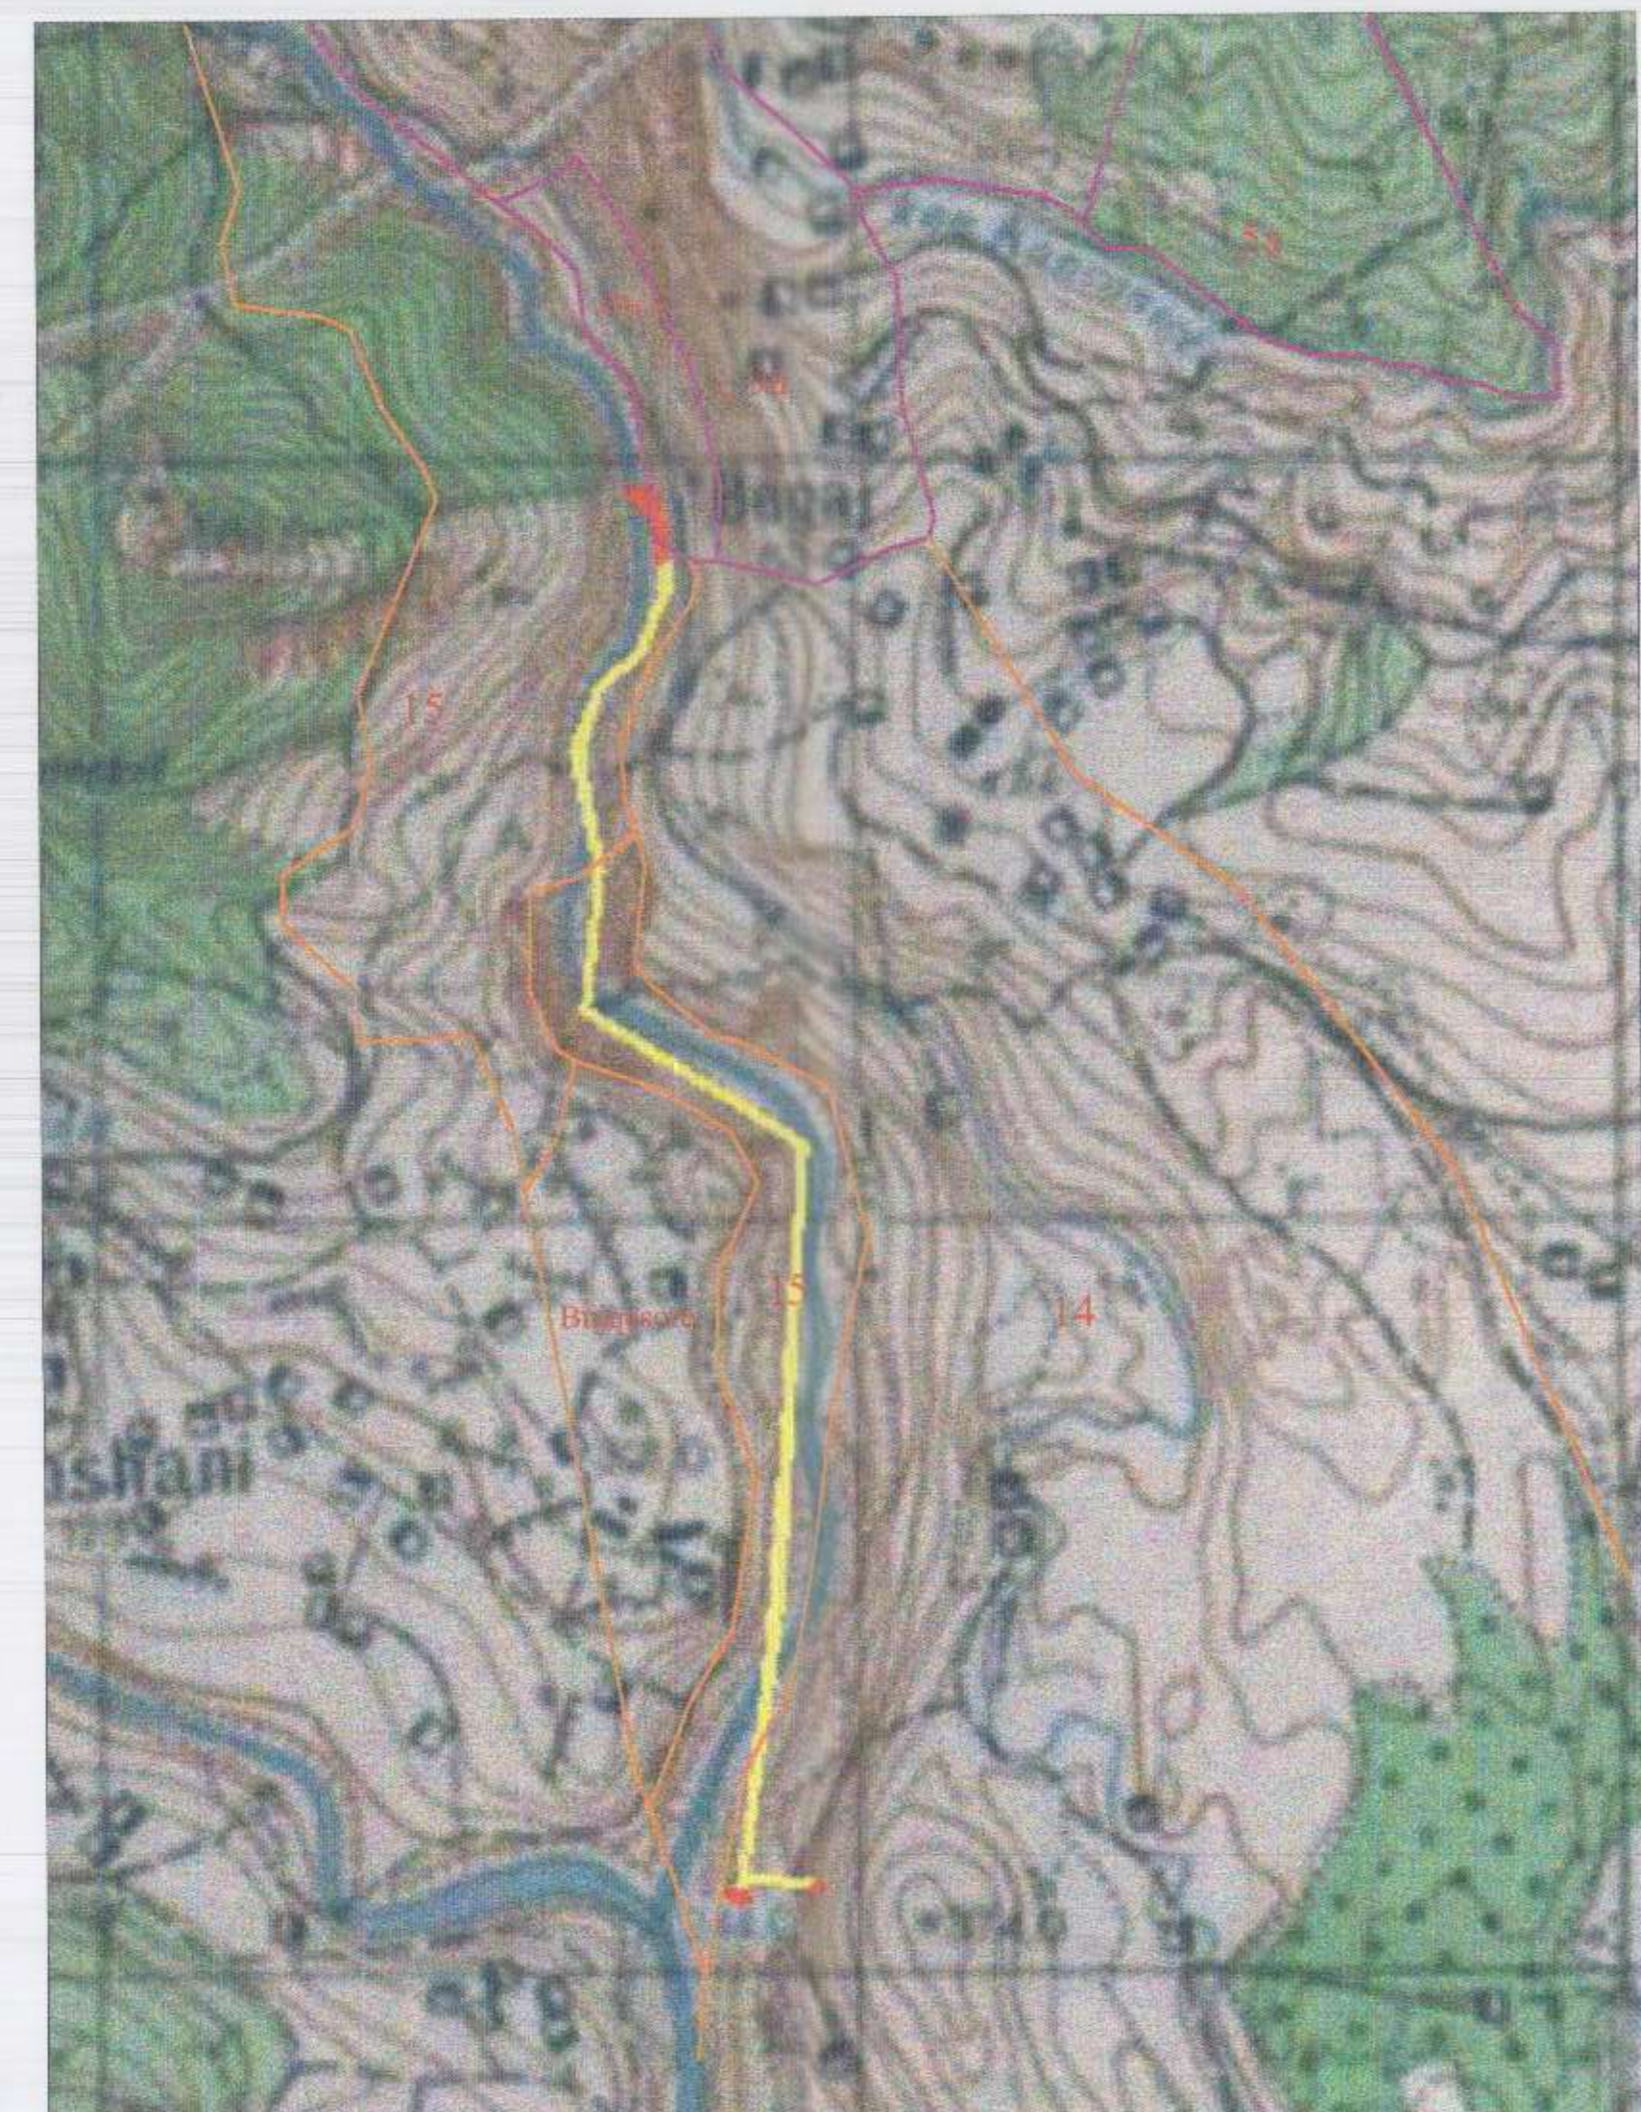

POZICIONI KADASTRAL SHK. 1:10'000

TREGUESIT E ZHVILLIMIT:

- Sipërfaqja e ndërtimit të Veprës së Marrjes: 200m²
- Sipërfaqja e ndërtimit të Dekantuesit: 120m²
- Sipërfaqja e ndërtimit të Basenit të Presionit: 100m²
- Sipërfaqja e ndërtimit të Godinës së Centralit: 200m²
- Sipërfaqja e ndërtimit të Tubacionit të Presionit: 4'920m²
- Sipërfaqja totale e ndërtimit të Nënobjekteve: 5'540m²

- Sipërfaqja e sheshit të ndërtimit të Veprës së Marrjes: 250m²
- Sipërfaqja e sheshit të ndërtimit të Dekantuesit: 138m²
- Sipërfaqja e sheshit të ndërtimit të Basenit të Presionit: 150m²
- Sipërfaqja e sheshit të ndërtimit të Godinës së Centralit: 250m²
- Sipërfaqja e sheshit të ndërtimit të Tubacioneve të Pres.: 5'895m²
- Sipërfaqja totale e shesheve të ndërtimit të Nënobjekteve: 6'683m²

Gjurma vendoset në parcelat e ekonomisë pyjore Lugina e Tropojës, në ngastrat nr. 14,15, 9b, të cilat janë pjesë e fondit pyjor/kulloror publik.



PAMJE NË PERSPEKTIVË GODINA DRITA



TREGUESIT TEKNIK:

HEC.DRITA

- Kuota e veprës së marrjes: +312 m m.n.d
- Kuota e basenit të presionit: +309.4 m m.n.d
- Kuota e godinës centralit: +248.5 m m.n.d
- Gjatësia e tubacionit të presionit: 1'965 ml
- Diametri i tubacionit të presionit: 1'600 mm
- Gjatësia e tubacionit të shkarkimit: 30 ml
- Diametri i tubacionit të shkarkimit: 1'000 mm
- Fuqia e hidrocentralit: 1'980 kW
- Energjia mesatare vjetore: 7'031'971 kWh/vit

POZICIONI I SHESHEVE TË NDËRTIMIT TË NËNOBJEKTEVE HEC DRITA			
KOORDINATAT (sist. KRGJSH)	X (EASTING)	Y(NORTHING)	Z
VEPRA E MARRJES	507917	4695431.4	+312
BASENI I PRESIONIT	507947.1	4695350.3	+309.4
GODINA E H/C	508057.4	4693585.1	+248.5

Miratuar me Vendim të KKT Nr.14, Datë 12 / 07 /2019

PËR MIRATIMIN E LEJES SË NDËRTIMIT PËR OBJEKTIN: “NDËRTIMI I BURIMIT TË RI GJENERUES TË ENERGJISË, HIDROCENTRALIT “DRITA”, NË LUMIN E GASHIT, BASHKIA TROPOJË, QARKU KUKËS”

EMËRTIMI I FLETËS:	PLANVENDOSJA E STRUKTURËS SË HEC DRITA	
POROSITËS:	“BREÇANI R.O.S.P” sh.p.k	
PROJEKTUES:	INSTITUTI “DEKLIADA ALB” sh.p.k	
ZHVILLUES:	“BREÇANI R.O.S.P” sh.p.k	
FAZA E PROJEKTTIT:	PROJEKT ZBATIM	
SHKALLA 1:2'500	NR. I FLETËS A-01	NR. I KOPIJEVE 01/06