


LEJE NDËRTIMI PËR OBJEKTIN: "MAGAZINË INDUSTRIALE 1 KAT, ZYRA 2 KAT DHE MUR RRETHUES", ME VENDNDODHJE NË PICAR, BASHKIA VORË, ME ZHVILLUES SHOQËRINË "UNIK CONSTRUCTION"

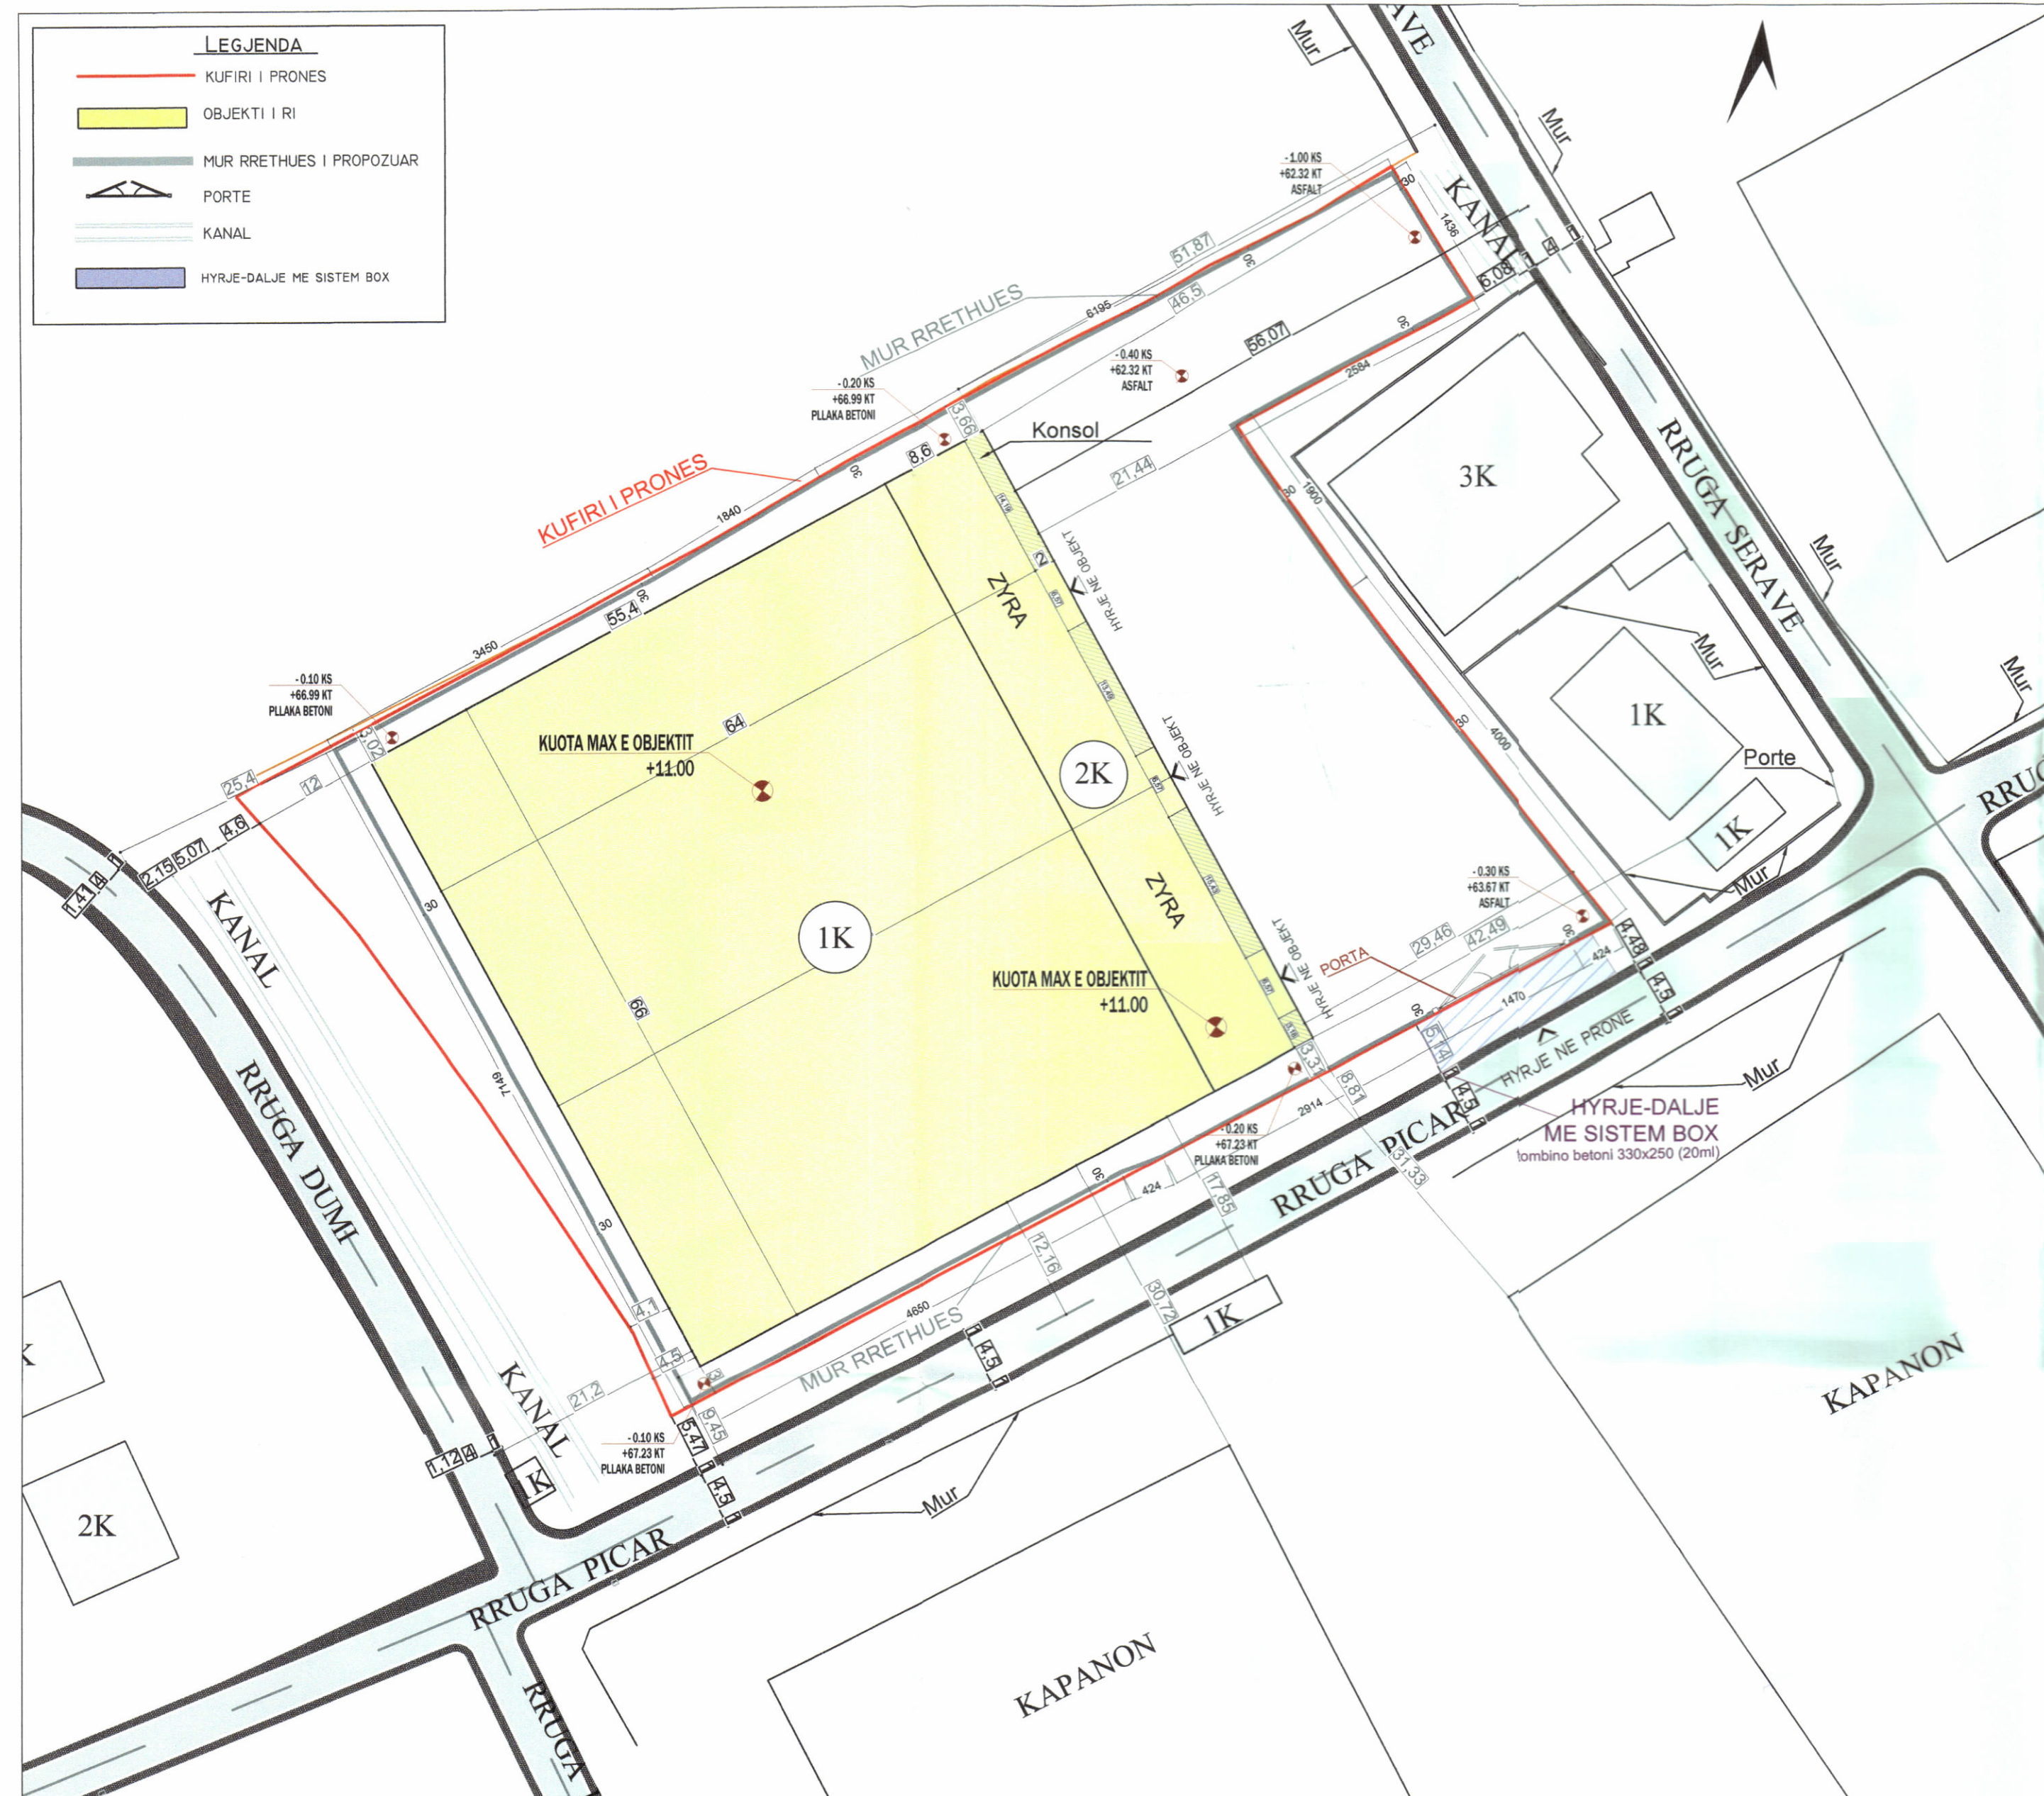

PLANI I VENDOSJES SË STRUKTURËS SHK. 1:500

PAMJE TREDIMENSIONALE



REPUBLIKA E SHQIPËRISË
KËSHILLI KOMBËTAR I TERRITORIT

MIRATOHET


KRYETARI I K.K.T



Z. EDI RAMA

Znj. Belinda Balluku

Ministre e Infrastrukturës dhe Energjisë

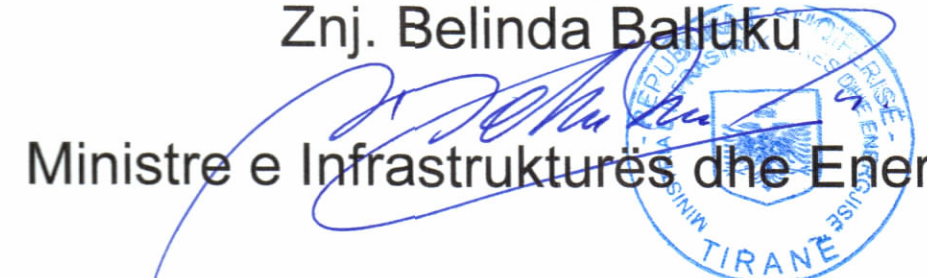

Miratuar me Vendim të KKT Nr. 25, Datë 27.11.2024



POZICIONI KADASTRAL SHK. 1:2000



HARTA TOPOGRAFIKE SHK. 1:2000

TREGUESIT E ZHVILLIMIT:

Sipërfaqe e përgjithshme e truallit:	7460 m ²
Sipërfaqe e truallit e zënë nga struktura (gjurma):	4263.4 m ²
Sipërfaqe e përgjithshme e ndërtimit mbi tokë:	4962.4 m ²
Sipërfaqe e përgjithshme e ndërtimit mbi dhe nën tokë:	4962.4 m ²
Koeficienti i shfrytëzimit të truallit për ndërtim:	57.15 %
Intensiteti i ndërtimit:	0.665
Lartësia maksimale e strukturës nga niveli i kuotës së sistemimit:	11 m
Numri i kateve mbi tokë:	1-2 kat
Numri i kateve nën tokë:	0 kat

TREGUESI TEKNIK:
Zona Kadastrale: Z.K. 3974; Nr. pasurie 245/7; 245/8; 245/9; 245/10, në emër të: Skifter Picari

Distancat nga kufiri i pronës:

Veriu	3.02 m; 3.66 m
Lindja	46.5 m; 21.44 m; 29.46 m
Jugu	3.31 m; 3.00 m
Perëndimi	12.00 m; 4.10 m; 4.50 m

Distancat nga aksi i rrugës:
Jugu 12.16m

LEJE NDËRTIMI PËR OBJEKTIN: "MAGAZINË INDUSTRIALE 1 KAT, ZYRA 2 KAT DHE MUR RRETHUES", ME VENDNDODHJE NË PICAR, BASHKIA VORË, ME ZHVILLUES SHOQËRINË "UNIK CONSTRUCTION"

EMËRTIMI I FLETËS: PLANI I VENDOSJES SË STRUKTURËS PËR OBJEKTIN: "MAGAZINË INDUSTRIALE 1 KAT, ZYRA 2 KAT DHE MUR RRETHUES", ME VENDNDODHJE NË PICAR, BASHKIA VORË, ME ZHVILLUES SHOQËRINË "UNIK CONSTRUCTION"

ZHVILLUES: UNIK CONSTRUCTION

PROJEKTUES: infinite R S LIC.N.6613/8
Ark. Taulant Brazhda LIC.A.1720

FAZA E PROJEKTIT: PROJEKT-ZBATIM

SHKALLA 1: 500
NR. I FLETËS A-01
NR. I KOPJEVE 03/06

